


Stellplatzsatzung

Anlage 2

Gebietsübersicht „§ 5 Abs. 1“

Detailkarte Gebietsteil 1
▪ Schönwalde-Siedlung

Flur 1, 5 und 29 teilweise
(südlich des Havelkanals),
Flur 3, 6 bis 28 und 31

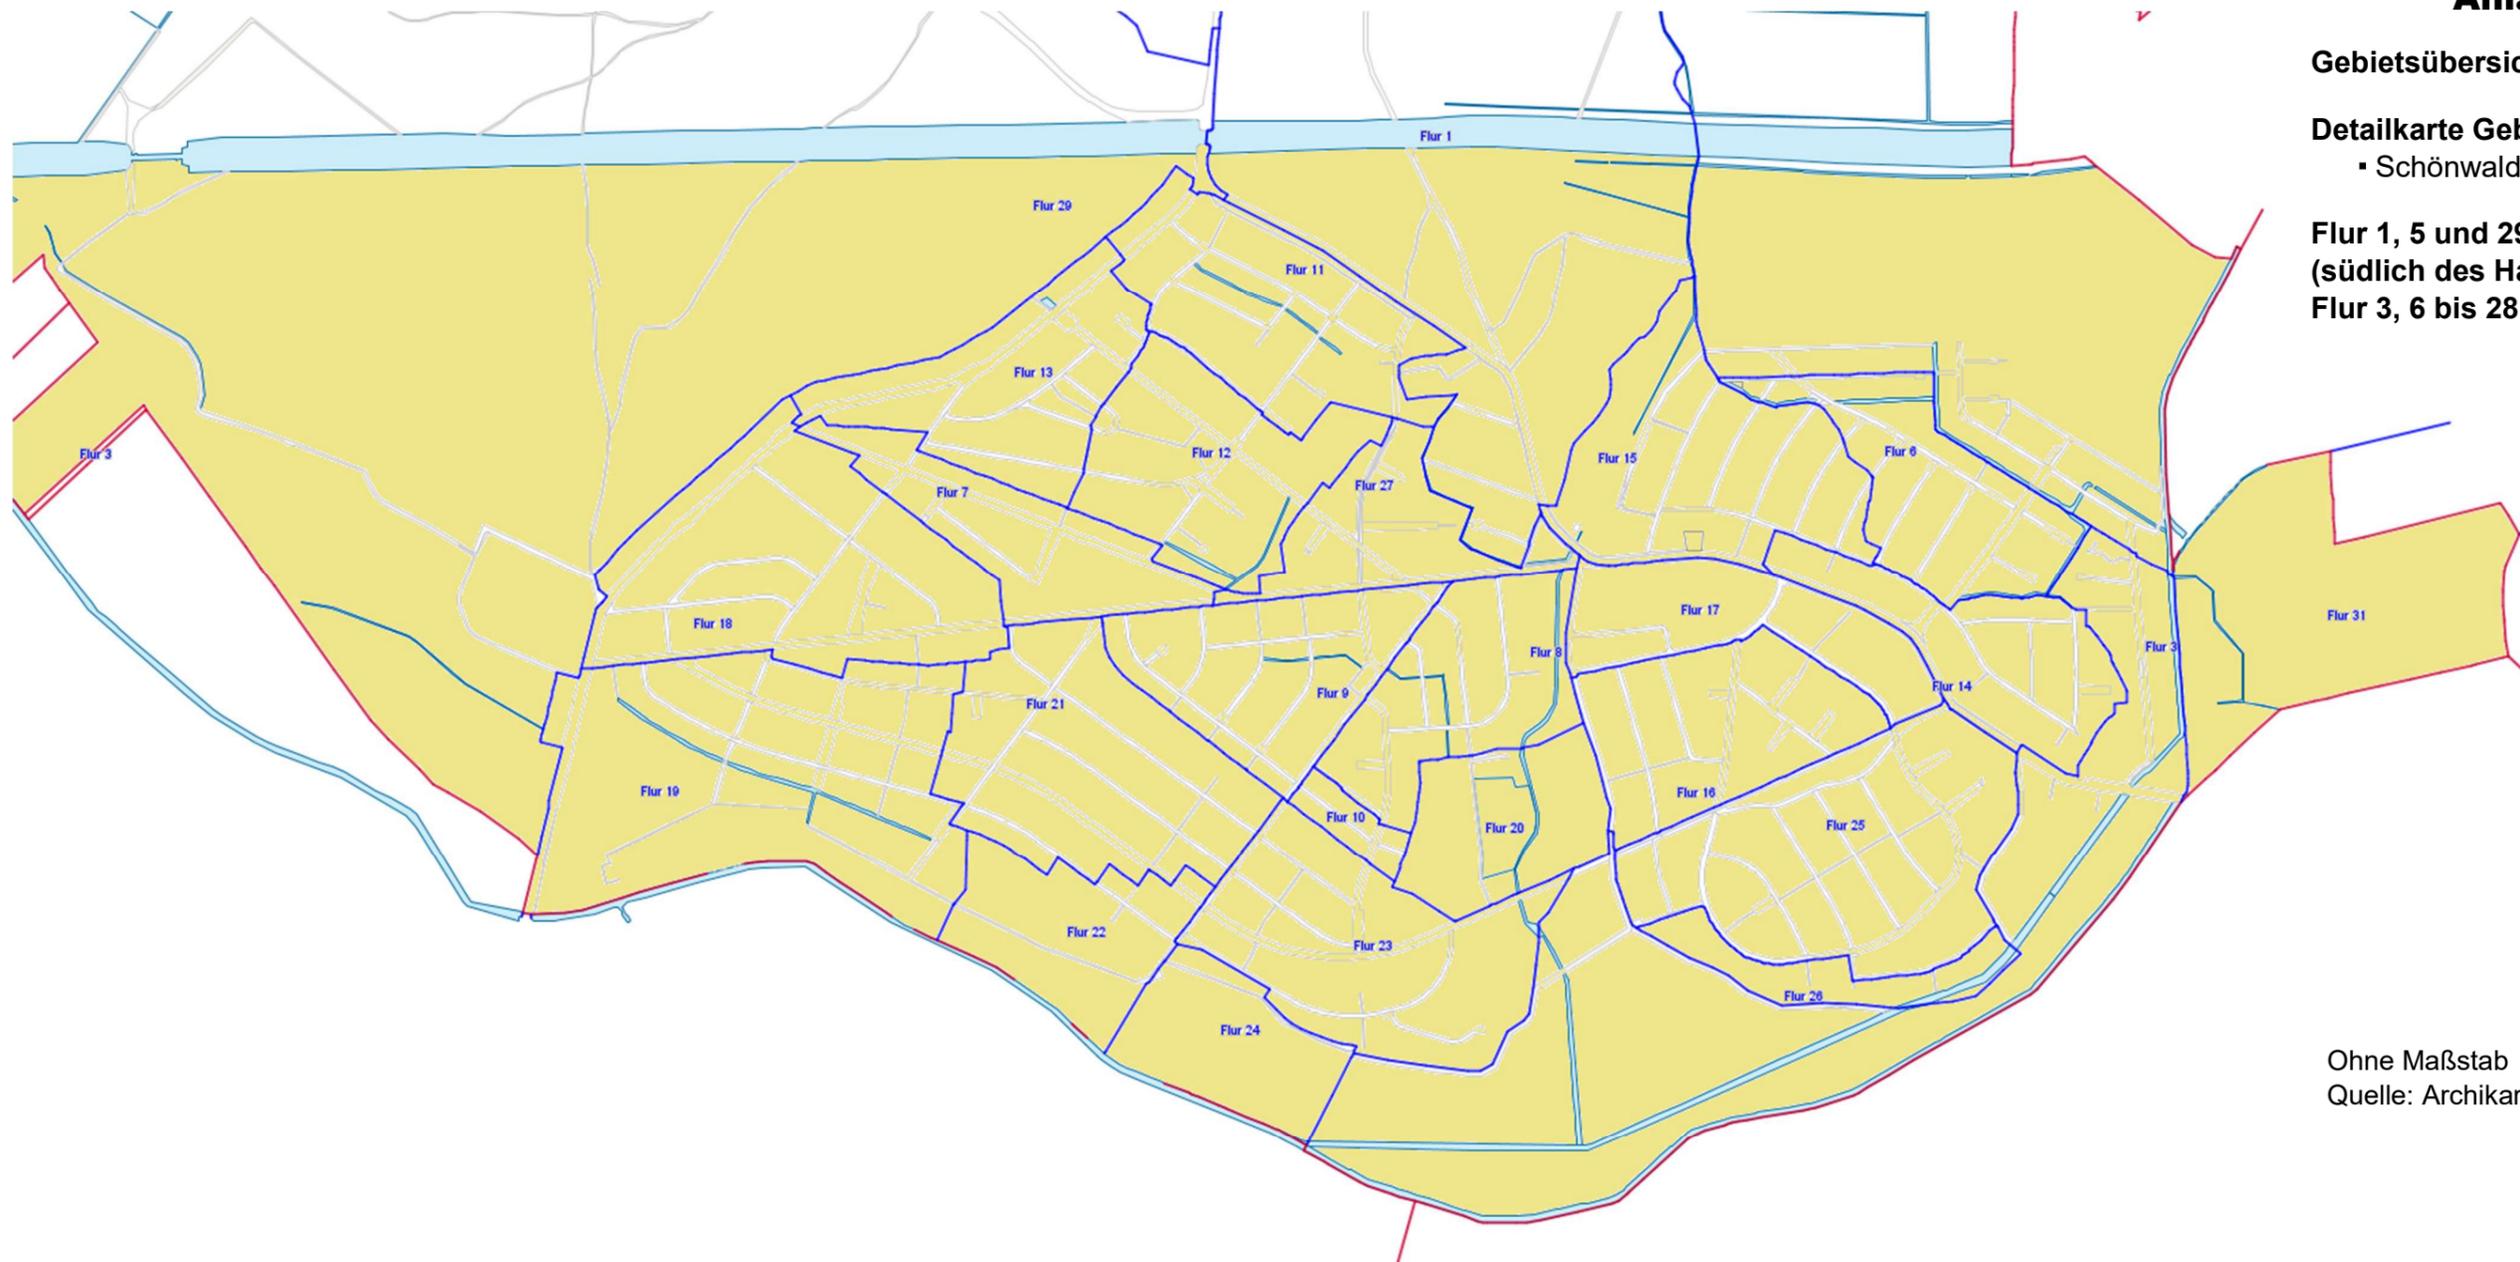

Ohne Maßstab
Quelle: Archikart



Stand: 22.10.2021